



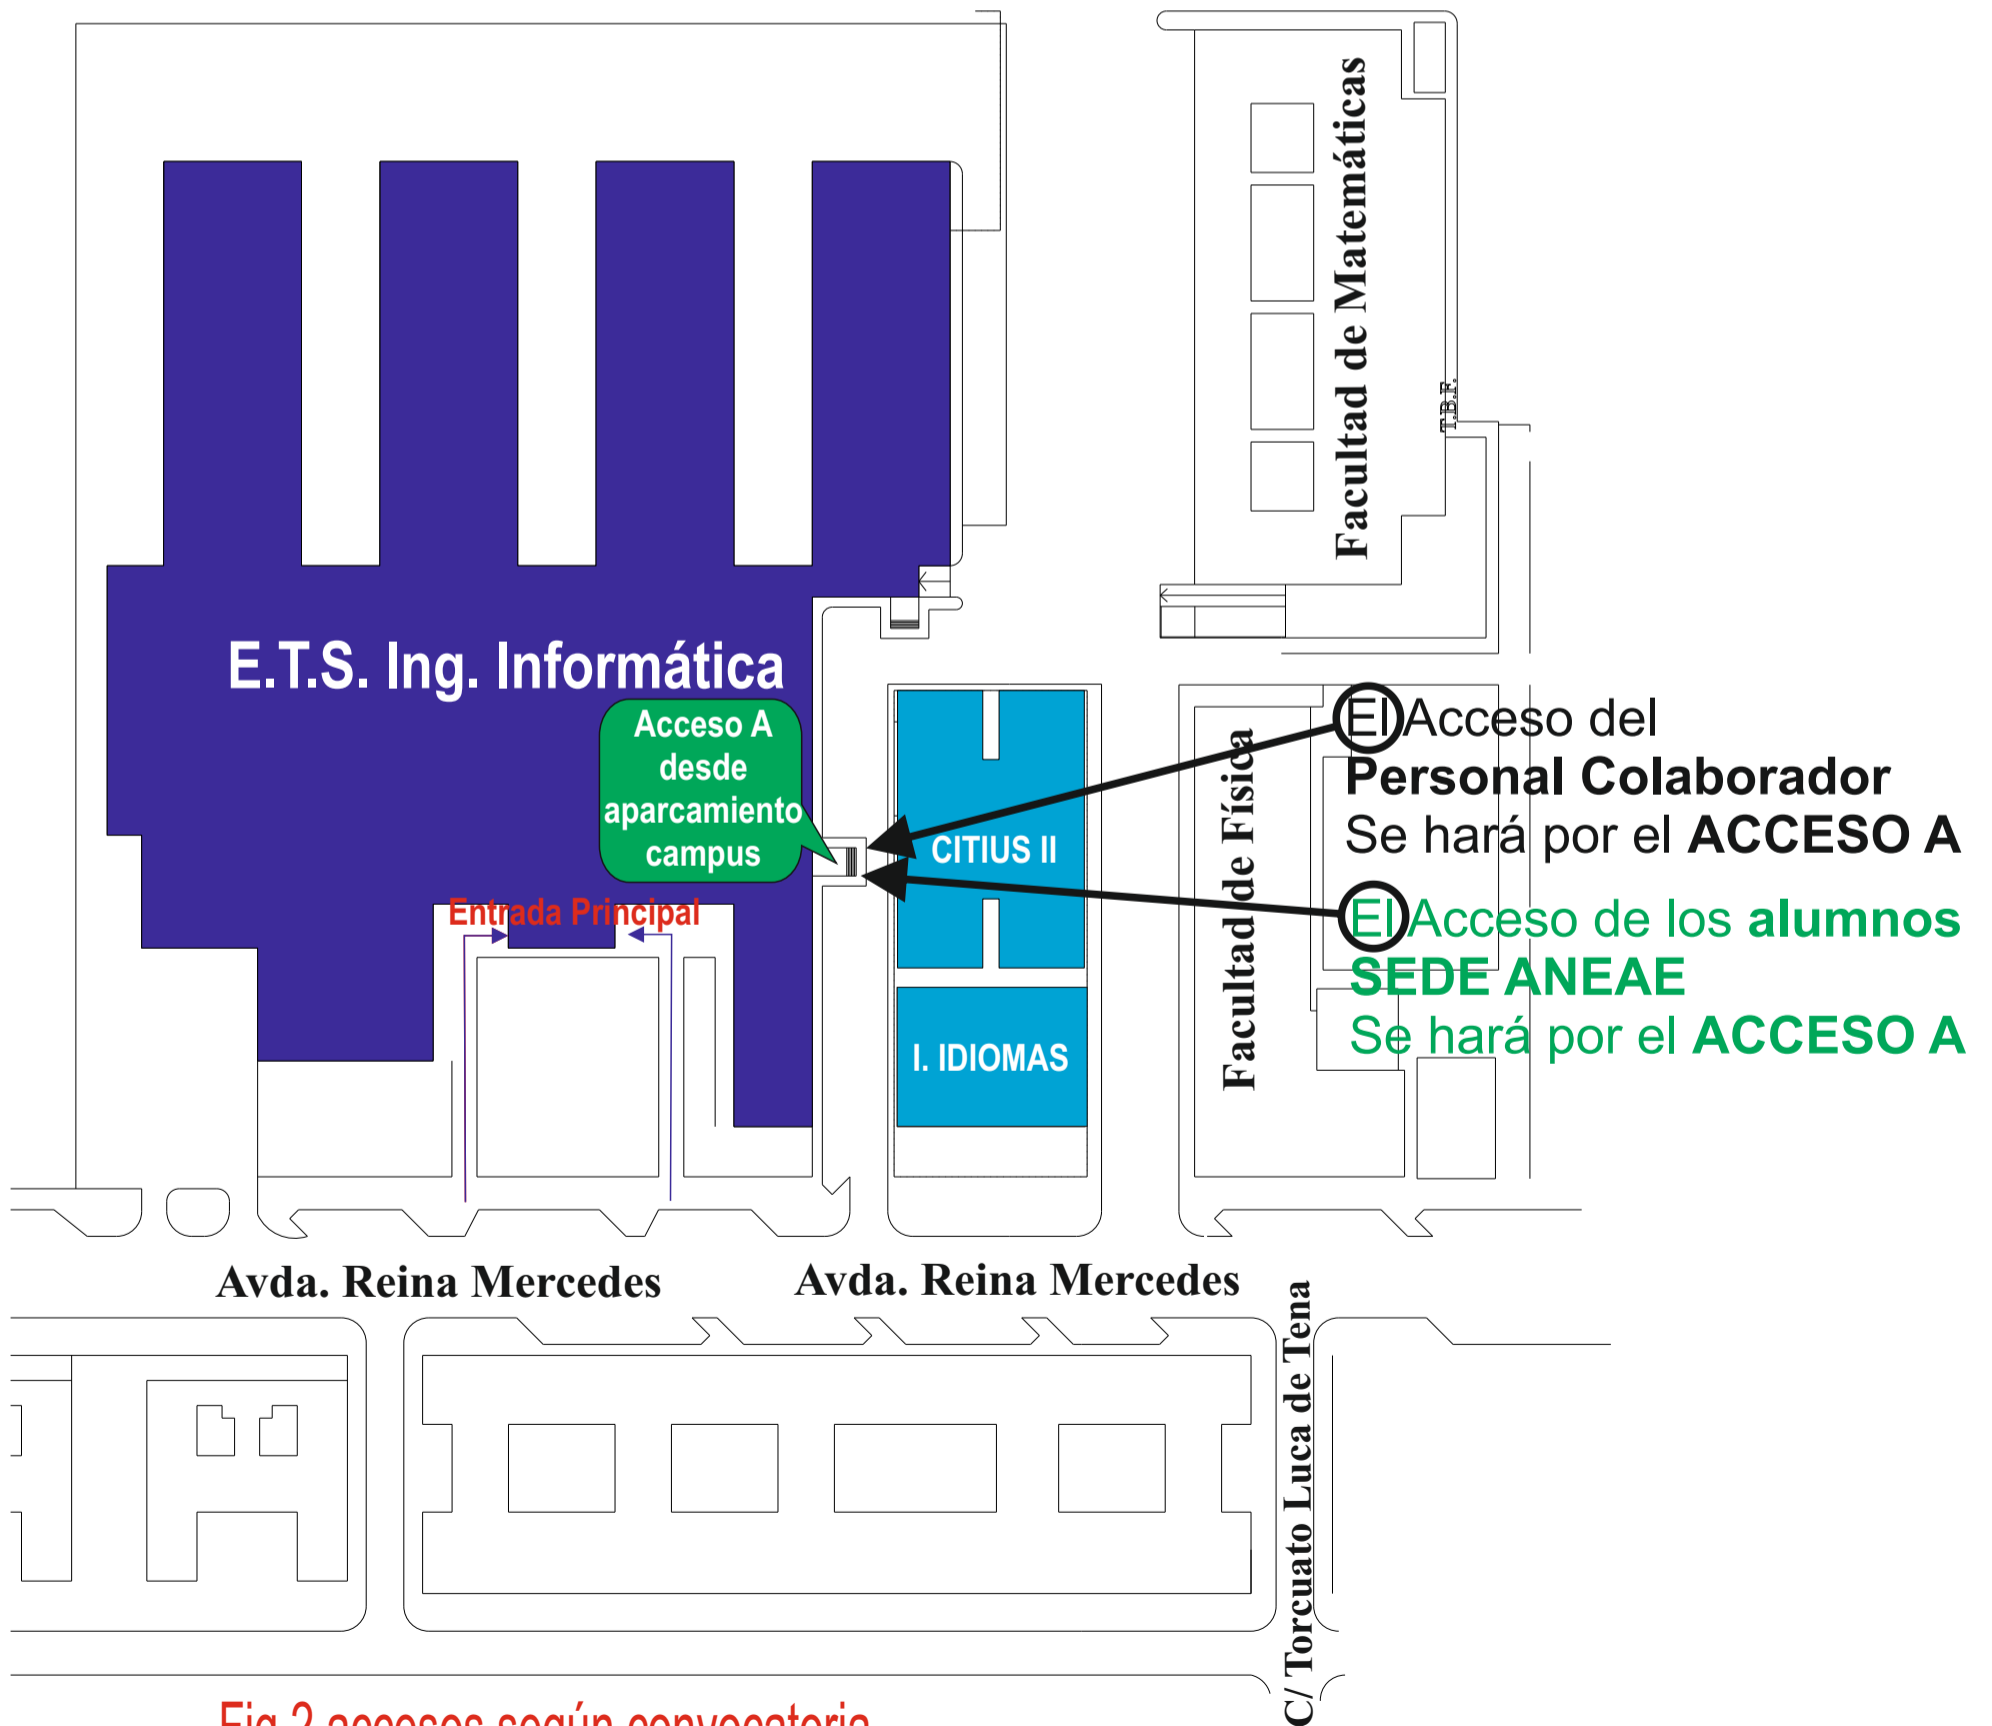

Edificio E.T.S.Ingeniería Informática ubicación en el campus R.M.

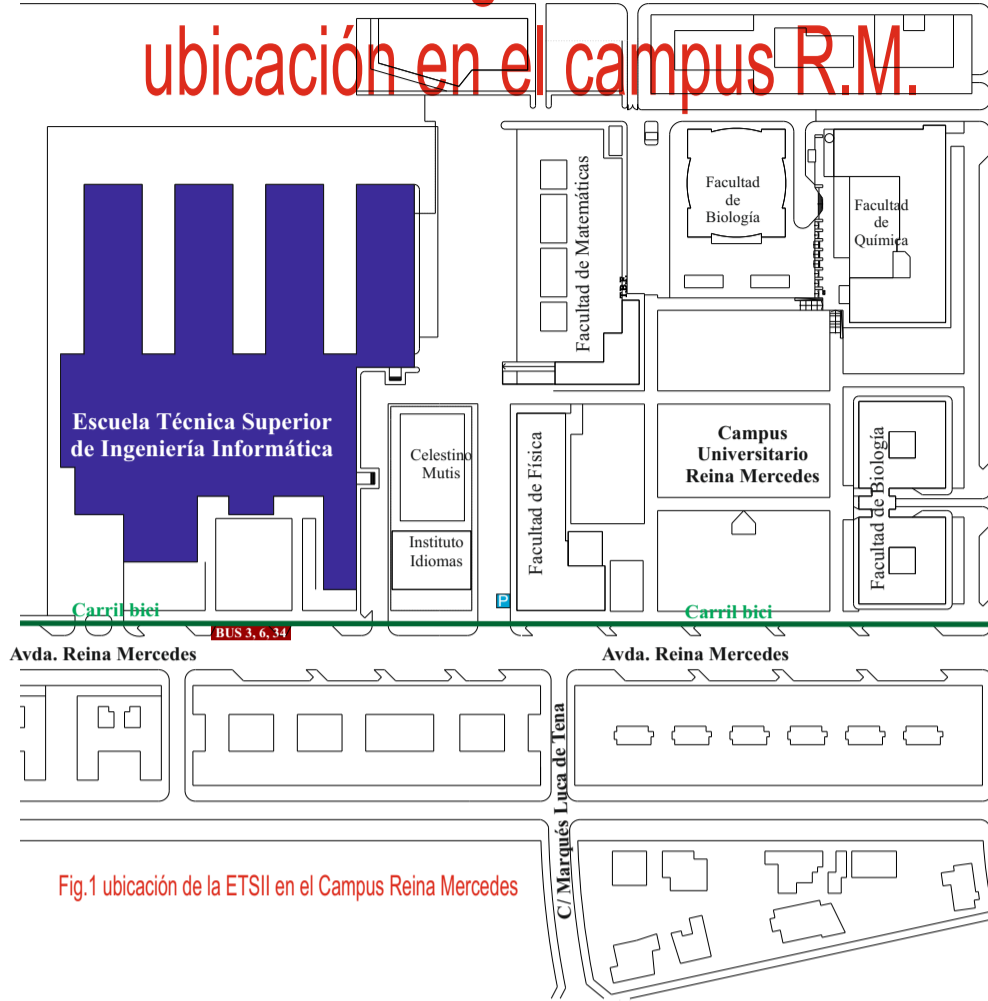


Edificio E.T.S.Ingeniería Informática

ubicación módulos

-  Galerías, pasillos y tránsitos
-  Módulos o bloques

* Recuerde que cada Módulo tiene varias plantas y que para acceder a ellas debe hacerlo desde la planta baja del módulo en cuestión.

Todas las aulas están nombradas con una referencia de 4 caracteres. El primero indica el módulo y el segundo la planta
Ejemplos:
aula A0.10 módulo A, planta baja
aula H0.12 módulo H, planta baja
Recuerde
1º dirijase al módulo.
2º desde su planta baja, ascienda hasta la planta correspondiente.
3º en cada planta, los espacios están señalizados.

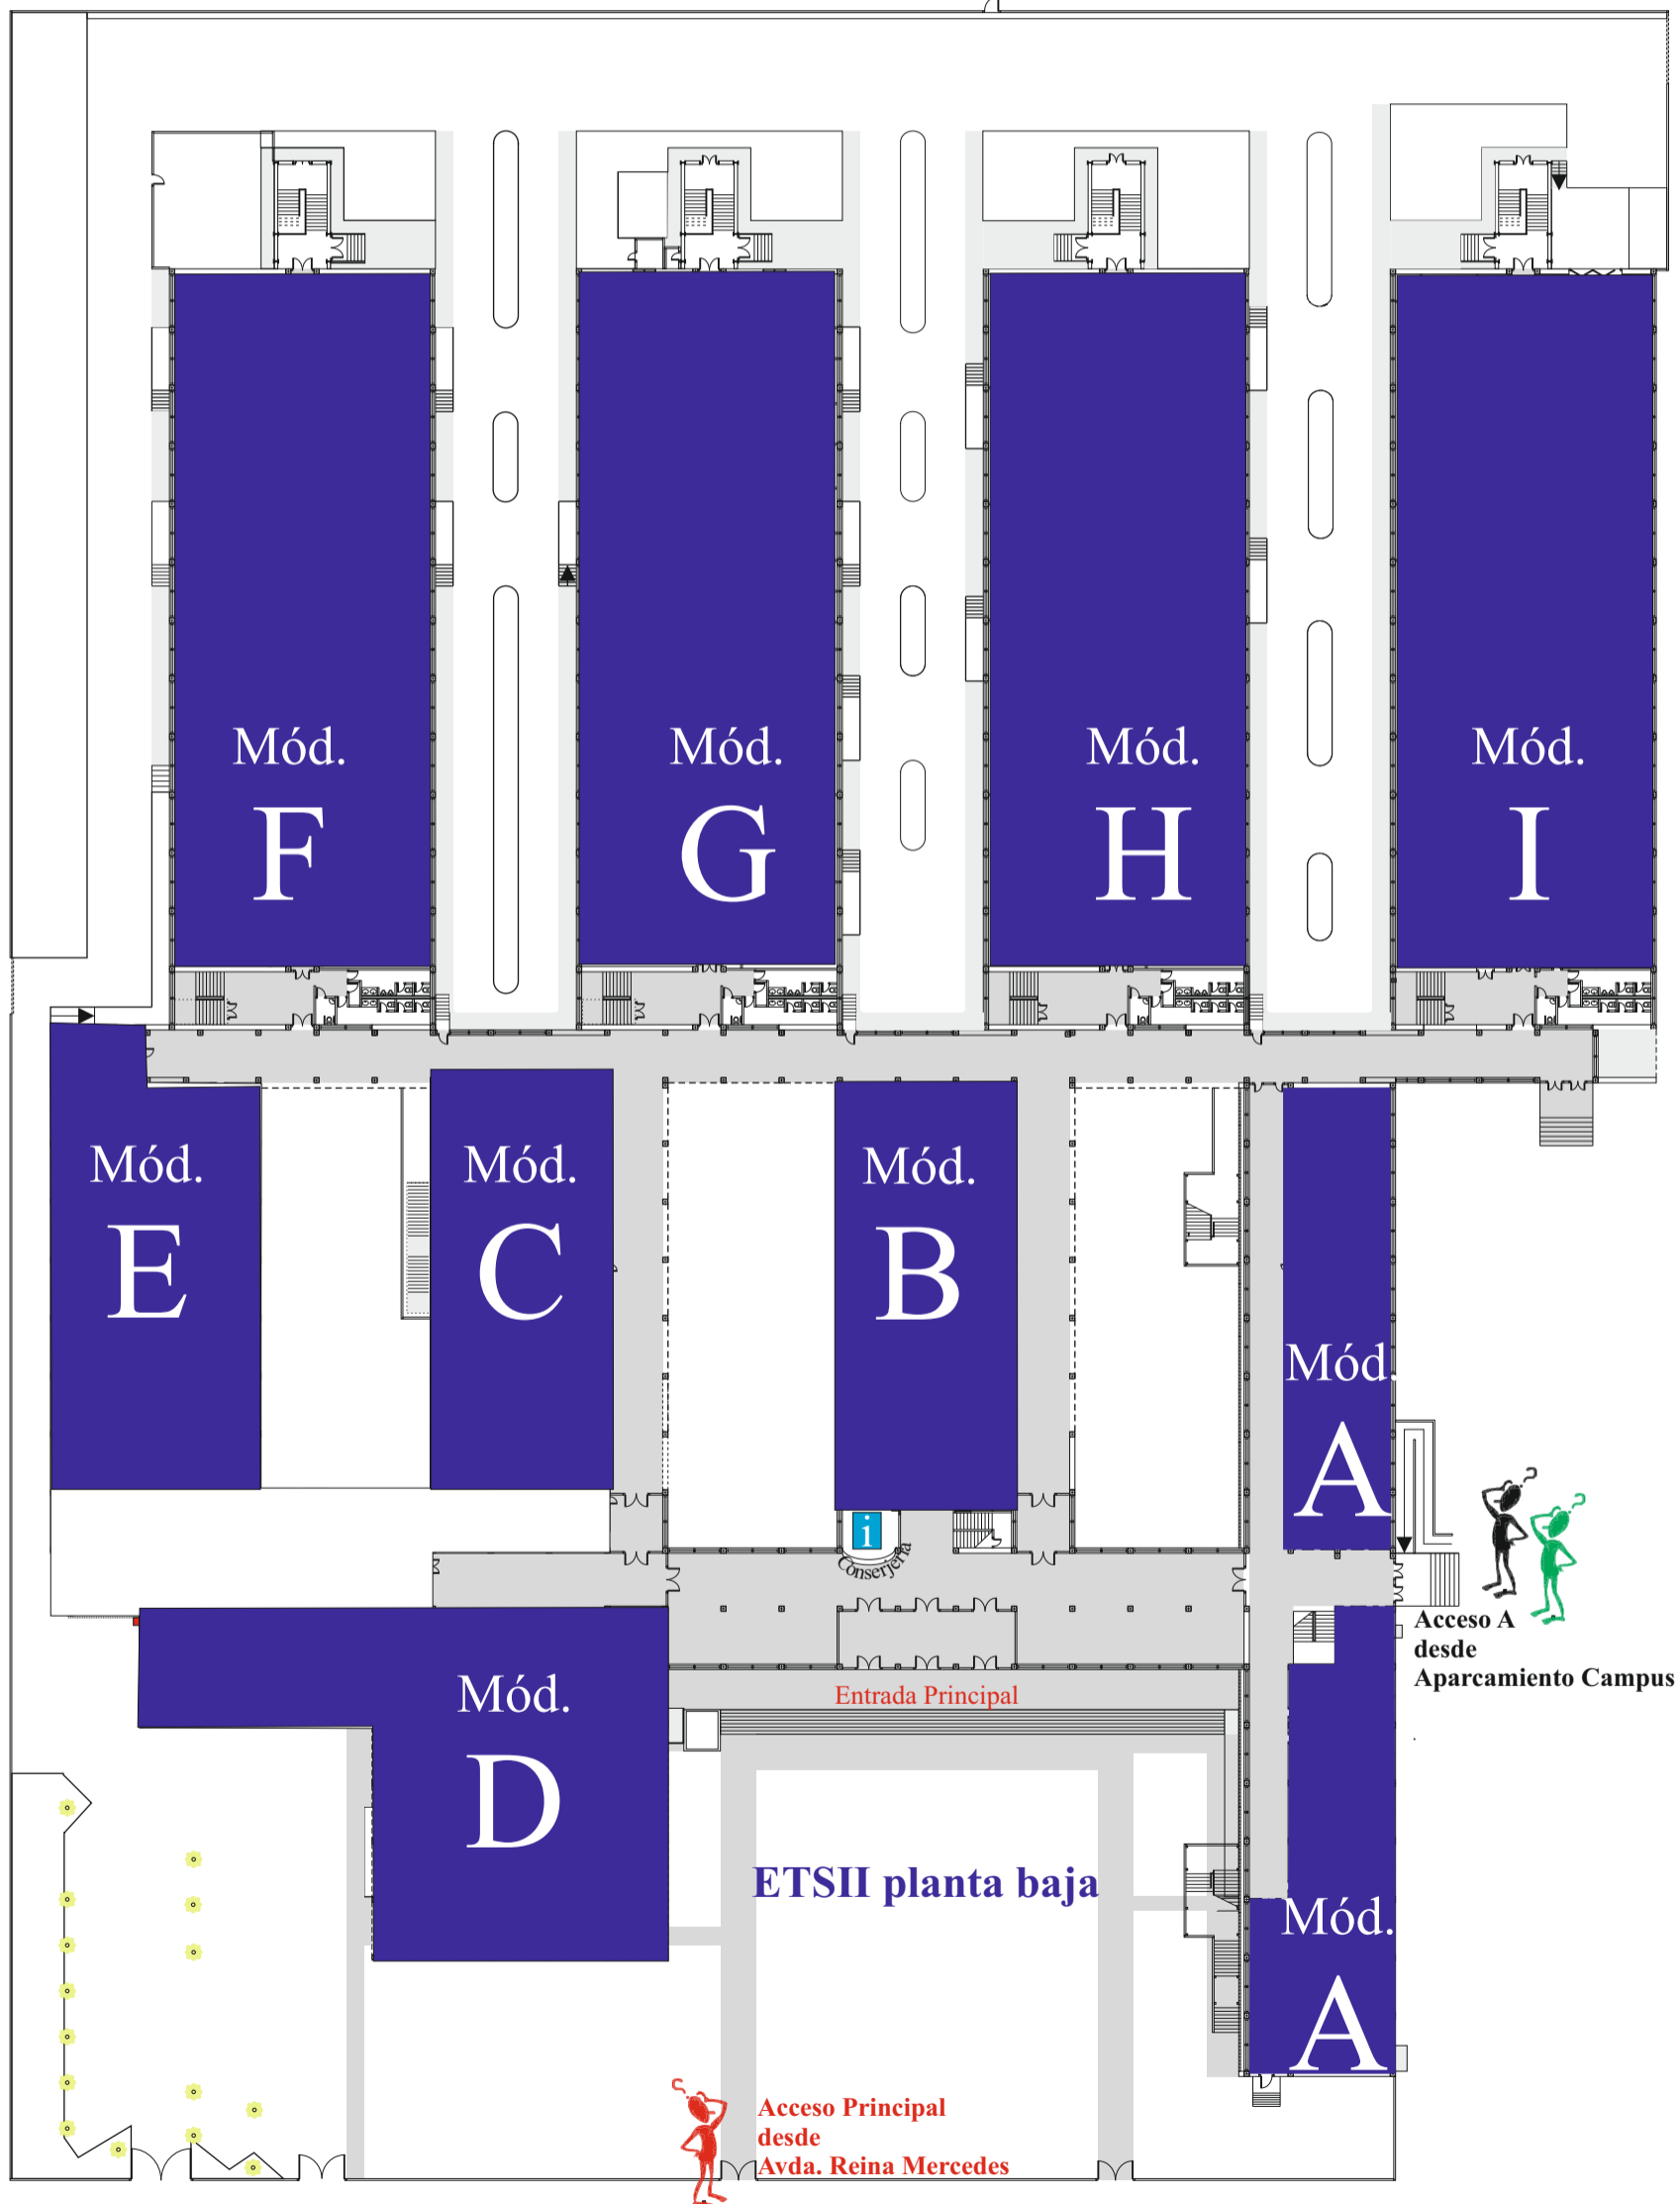

Avenida de la Reina Mercedes

Aulas SEDE ANEAE

Organización SEDE ANEAE

Aulas SEDE 1


Organización SEDE 1

ASEOS

Vocales de Centros

Servicios Generales

Edificio E.T.S.Ingeniería Informática Planta Baja

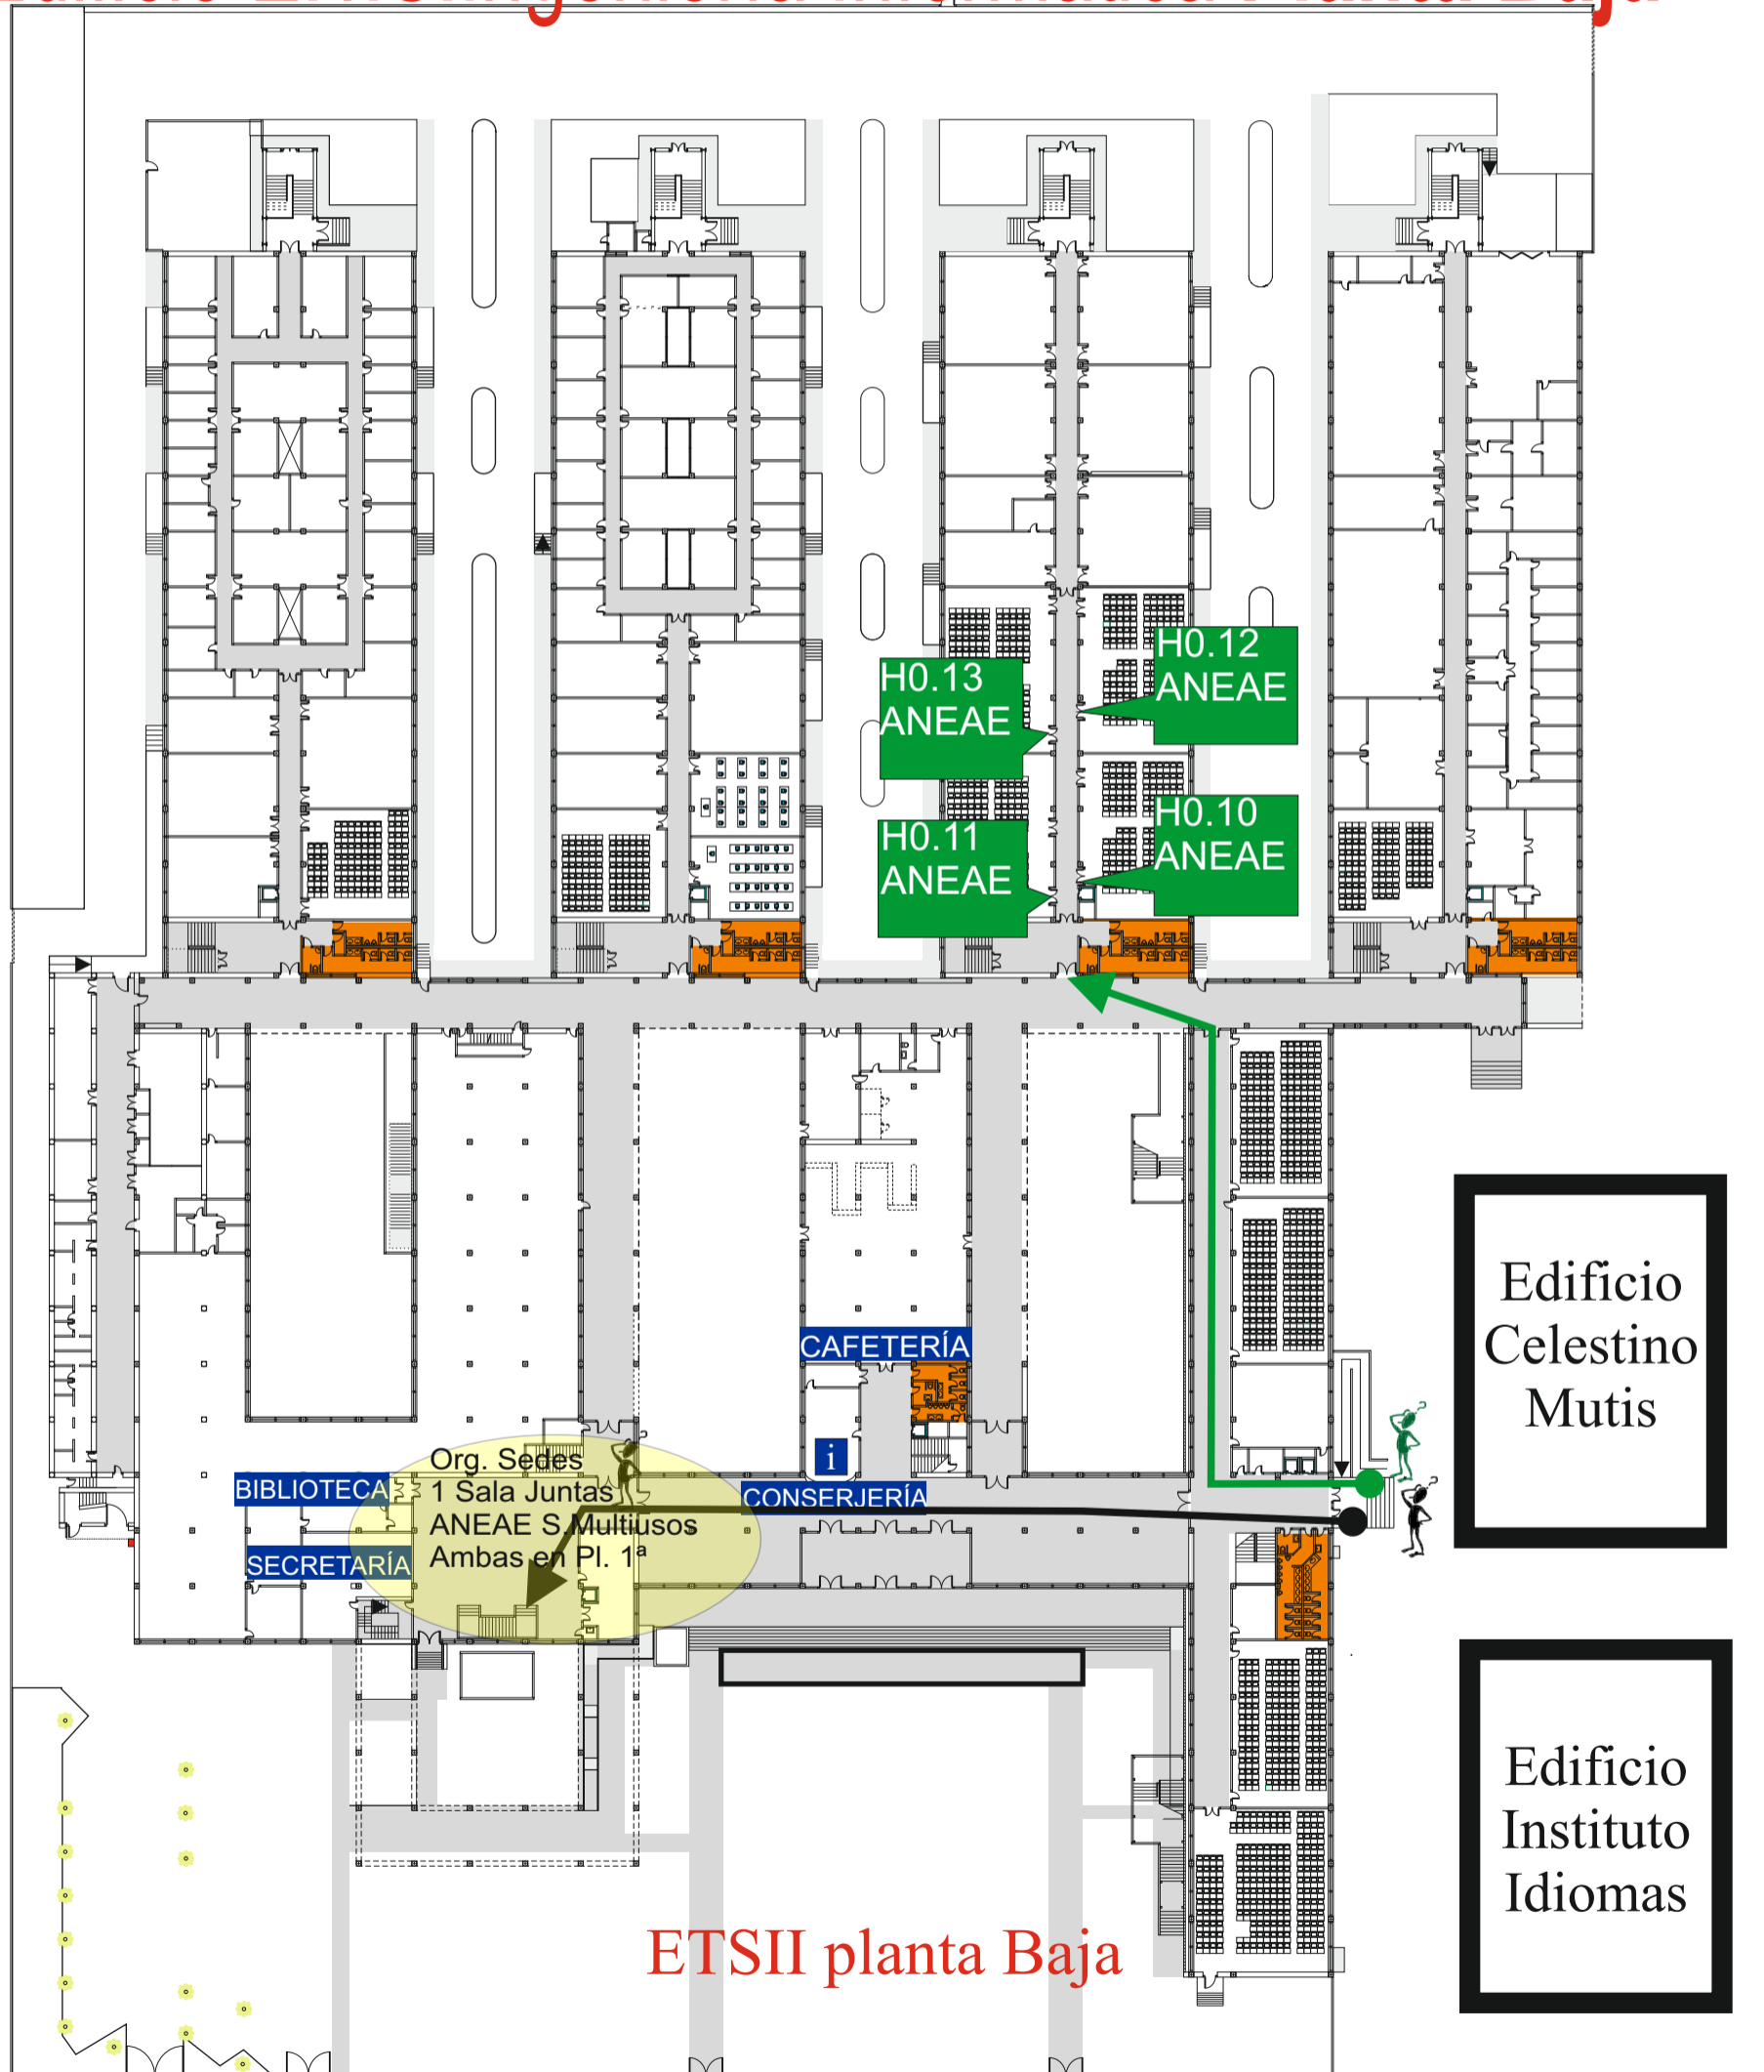

Avda. de la Reina Mercedes

Aulas
SEDE
ANEAE

Organización
SEDE
ANEAE

Aulas
SEDE 1

Organización
SEDE 1

ASEOS

Vocales
de
Centros

Servicios
Generales

Edificio E.T.S.Ingeniería Informática Planta Primera

